


成田都市計画地区計画(十王地区)の決定について

計画図

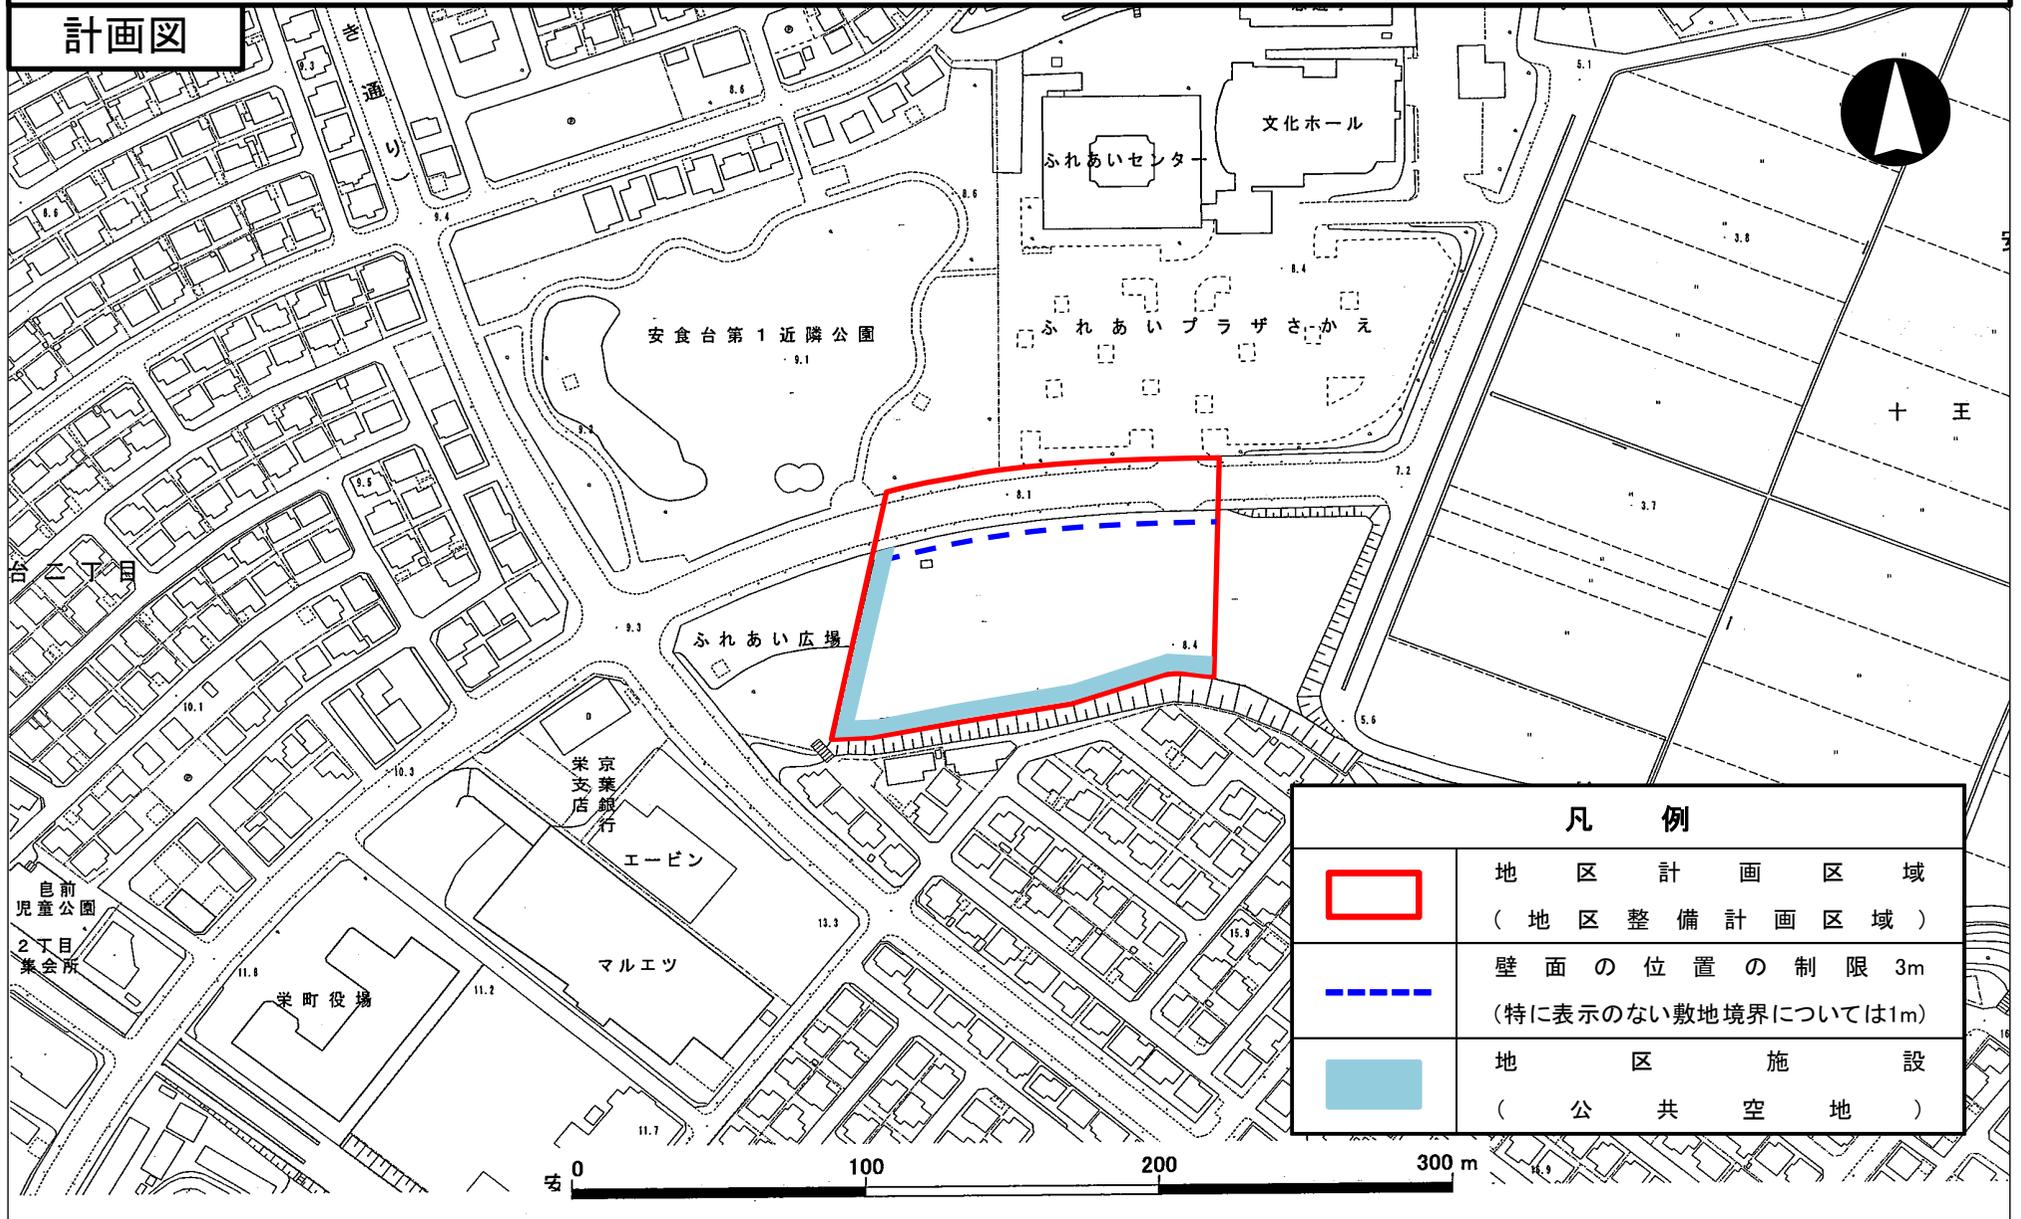

凡例

	地区計画区域 (地区整備計画区域)
	壁面の位置の制限 3m (特に表示のない敷地境界については1m)
	地区施設 (公共空地)

0 100 200 300 m